


E-01

Elewacja ogrodowa


1:100

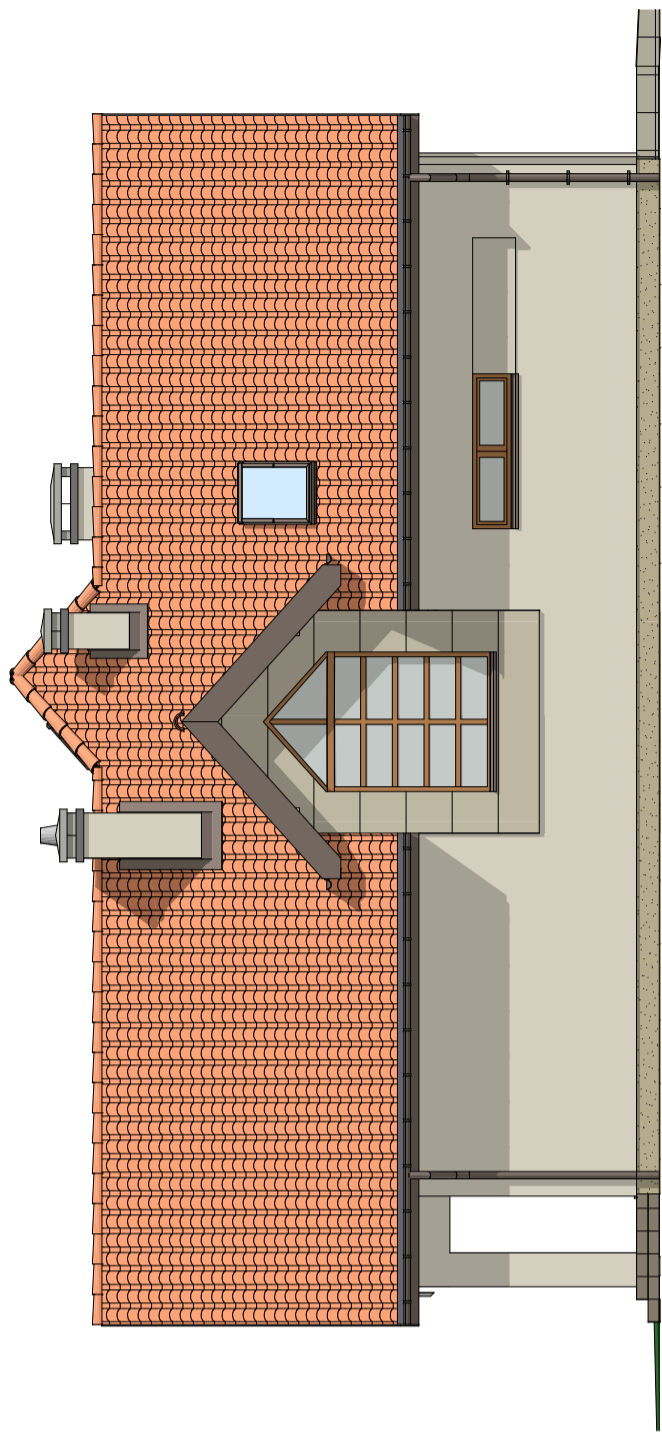

E-04

Elewacja boczna 2


1:100

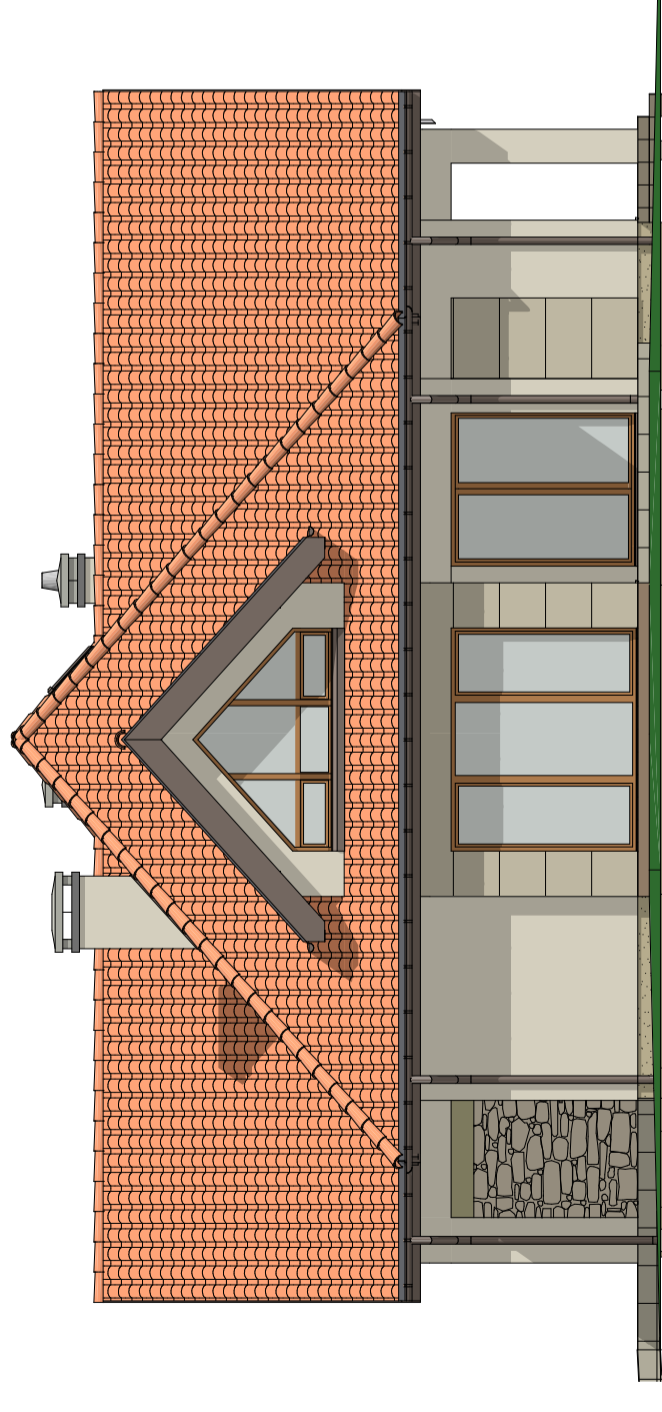

E-02

Elewacja boczna 1

1:100

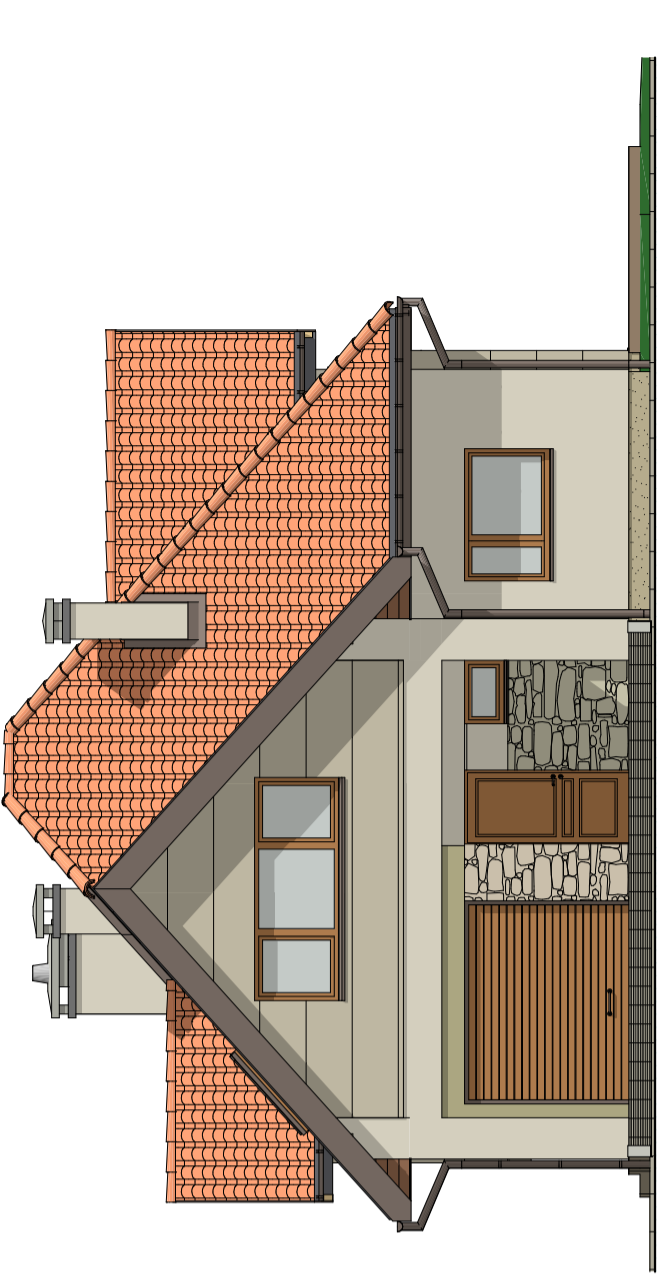






E-03

Elewacja frontowa

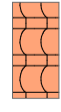1:100

OZNACZENIA

-  - dachówka ceramiczna w kolorze czerwonym
-  - tynk cienkowarstwowy Ceresit CO 5
-  - tynk cienkowarstwowy z boniowaniem Ceresit CO 6
-  - kamień naturalny cięty rzędowy
-  - cokol - tynk mozaikowy Ceresit 14

Tytuł projektu

**BUDYNEK MIESZKALNY
JEDNORODZINNY**

Kisielki, gm. Łomża
dz. nr 26/12

Nazwa rysunku

ELEWACJE

Skala projektu

1:100

Status Rysunku

PROJEKT BUDOWLANY

Nr rysunku:

A.04.1

Projektant:

mgr inż. arch. Andrzej Popławski
UAN.II.7342-122/94

Data

20.11.2010